


Einleitung des Bebauungsplanverfahrens: Rahlstedt 131 (Viktoriapark, Stapelfelder Straße)

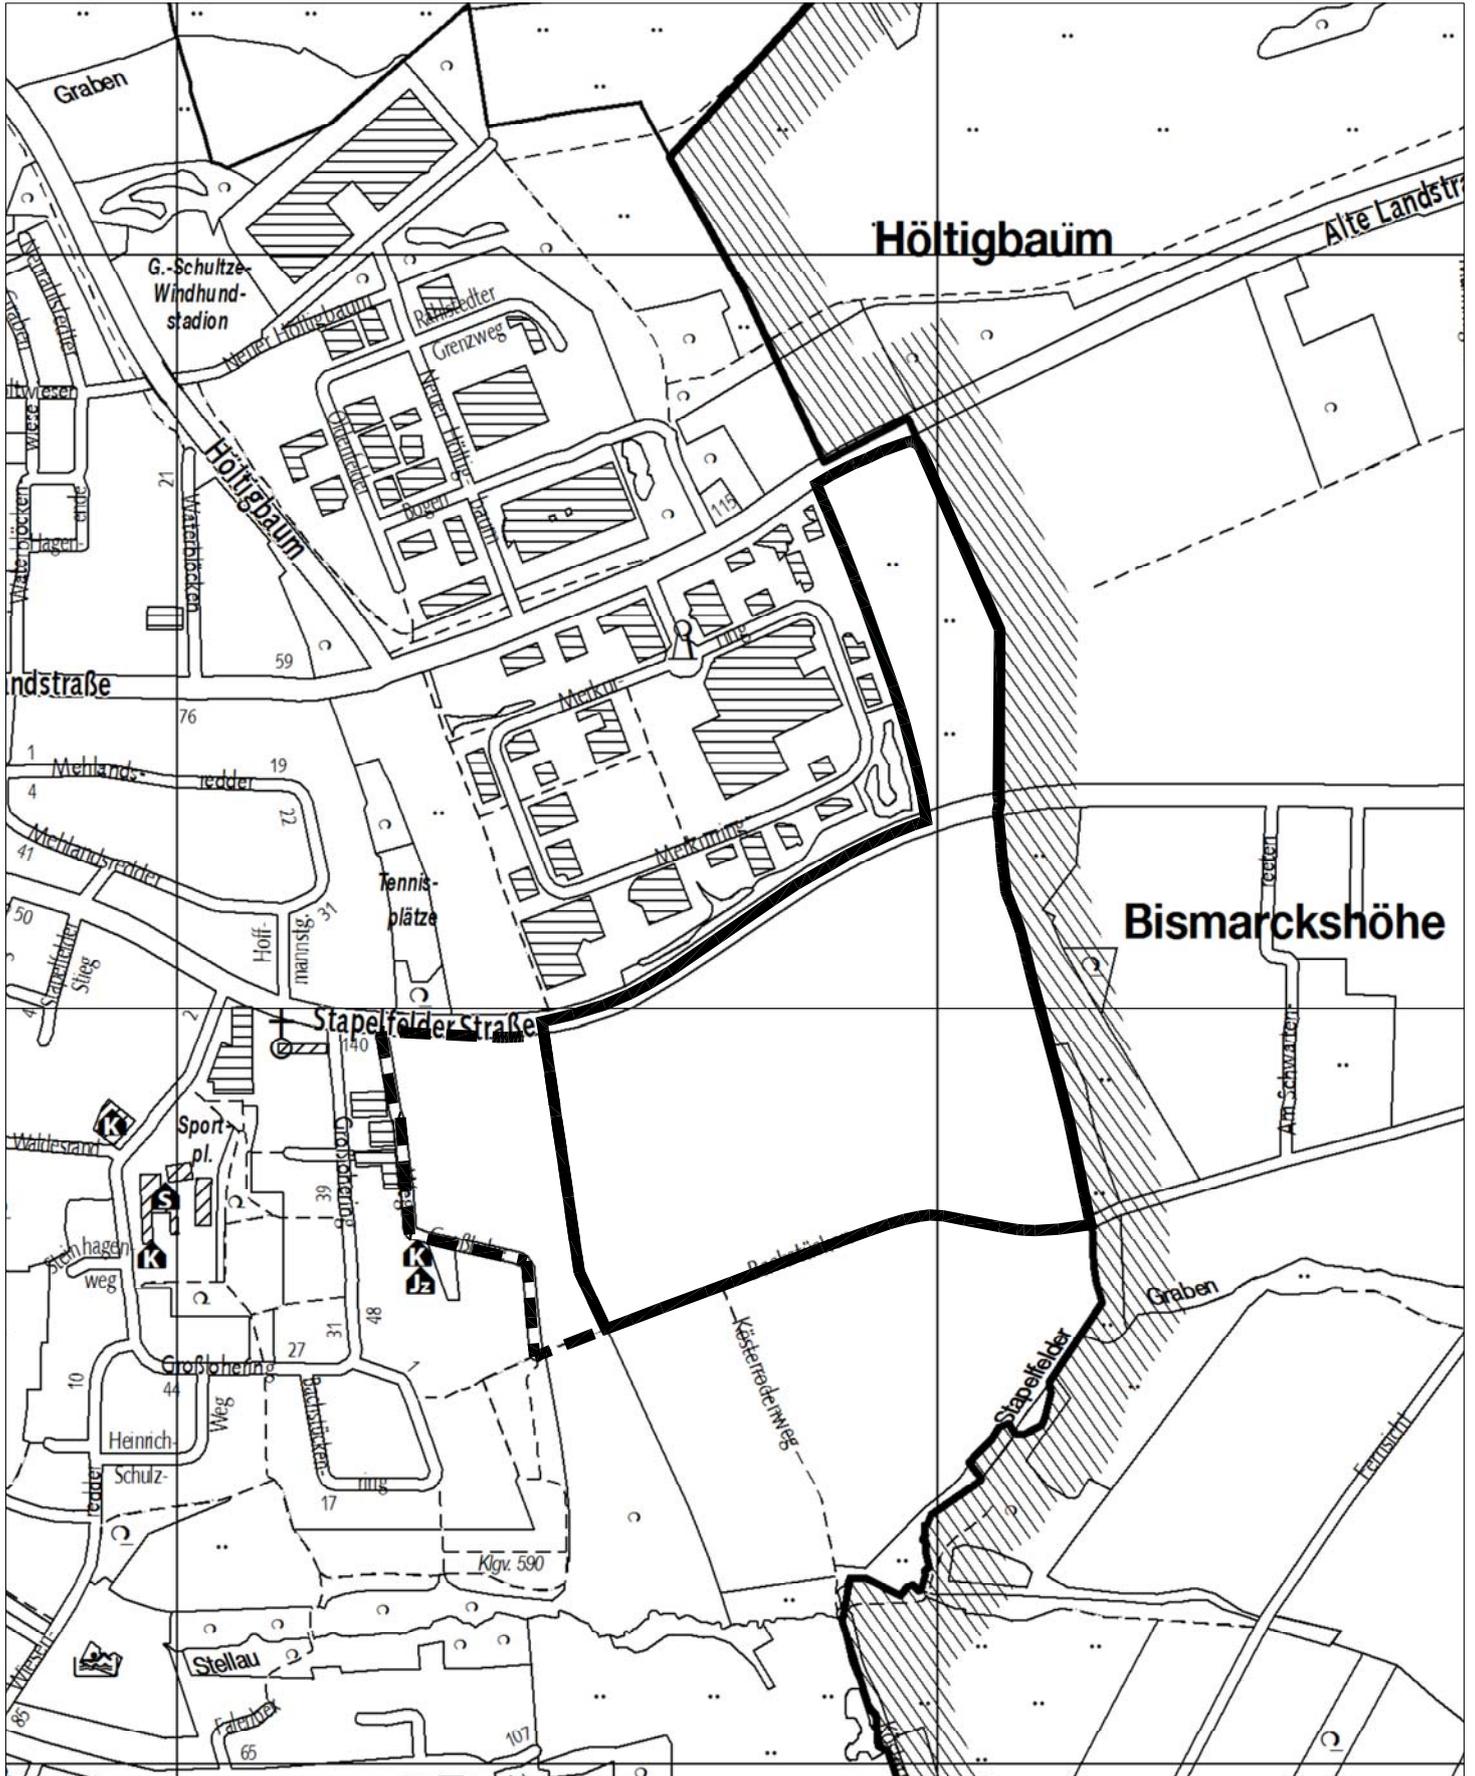

Plangebiet des Bebauungsplanverfahrens Rahlstedt 131



Ggf. Plangebietsergänzung

M 1 : 10.000