

- Übersicht Projekte**
- ① Verbindung Kösterrodenweg und Höttigbaum
 - ② Stapelfelder Moor
 - ③ Grüne Fuge
 - ④ Spielplatz und Schulwald Stapelfeld
 - ⑤ Stellau westlich Kösterrodenweg
 - ⑥ Naturschutzachsen Stellau und Stapelfelder Graben
 - ⑦a Biotopverbund Höttigbaum
 - ⑦b Biotopverbund Wehlbrook
 - ⑧ Sicherung Regionaler Grünzug
 - ⑨ Wanderwegenetz / Besucherlenkung (ohne Darstellung)

Vorabzug

Landschaftsaufbau Große Heide


Auftraggeber:
Freie und Hansestadt Hamburg - Bezirk Wandsbek
Gemeinde Stapelfeld, Schleswig-Holstein

Planbezeichnung:
Übersicht Projekte 1 bis 8 M 1:5.000

gezeichnet: AK	bearbeitet: Jb, Fj
Plangrundlage: TK 5	Datum: 05.03.2018

Planverfasser:
LANDSCHAFTSPLANUNG JACOB
Freie Landschaftsarchitektin bda

Ochsenzeller Str. 142a Tel. 040/52 19 75-0 info@LP-JACOB.de
22848 Norderstedt Fax 040/52 19 75-10 www.LP-JACOB.de

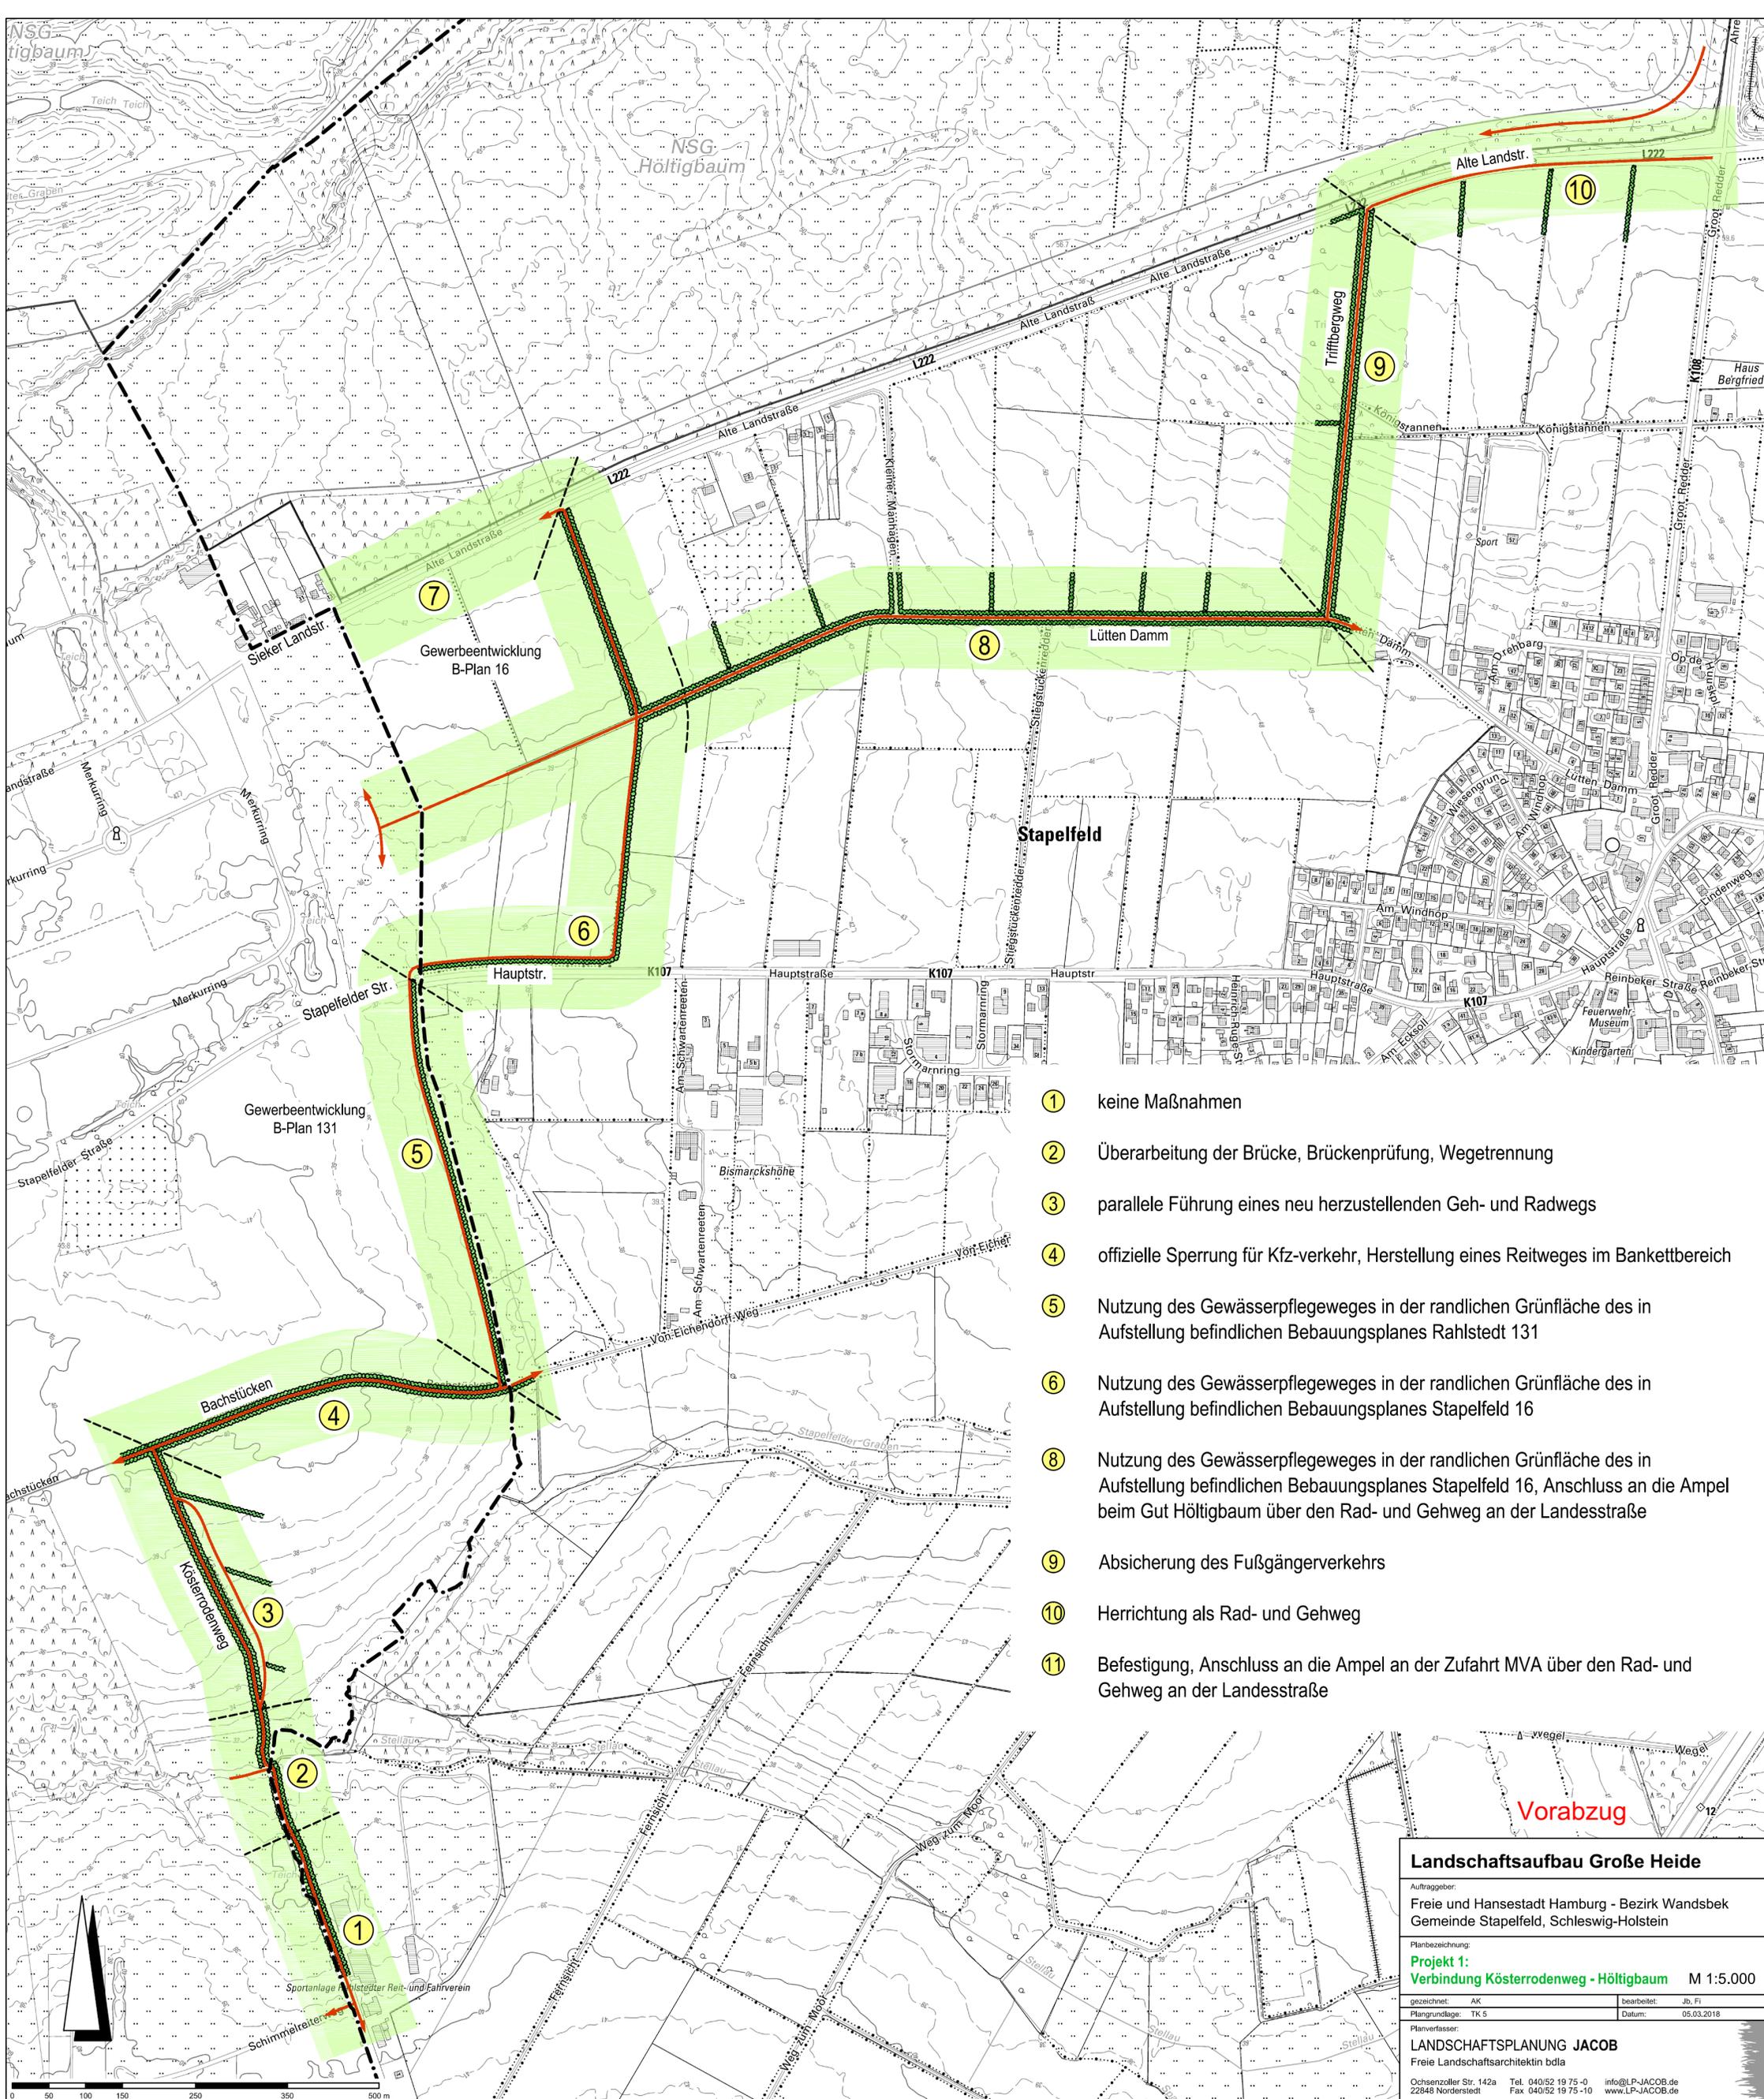

- ① keine Maßnahmen
- ② Überarbeitung der Brücke, Brückenprüfung, Wegetrennung
- ③ parallele Führung eines neu herzustellenden Geh- und Radwegs
- ④ offizielle Sperrung für Kfz-verkehr, Herstellung eines Reitweges im Bankettbereich
- ⑤ Nutzung des Gewässerpflegeweges in der randlichen Grünfläche des in Aufstellung befindlichen Bebauungsplanes Rahlstedt 131
- ⑥ Nutzung des Gewässerpflegeweges in der randlichen Grünfläche des in Aufstellung befindlichen Bebauungsplanes Stapelfeld 16
- ⑧ Nutzung des Gewässerpflegeweges in der randlichen Grünfläche des in Aufstellung befindlichen Bebauungsplanes Stapelfeld 16, Anschluss an die Ampel beim Gut Höltingbaum über den Rad- und Gehweg an der Landesstraße
- ⑨ Absicherung des Fußgängerverkehrs
- ⑩ Herrichtung als Rad- und Gehweg
- ⑪ Befestigung, Anschluss an die Ampel an der Zufahrt MVA über den Rad- und Gehweg an der Landesstraße

Vorabzug

Landschaftsaufbau Große Heide


Auftraggeber:
Freie und Hansestadt Hamburg - Bezirk Wandsbek
Gemeinde Stapelfeld, Schleswig-Holstein

Planbezeichnung:
Projekt 1: Verbindung Kösterrodenweg - Höltingbaum M 1:5.000

gezeichnet: AK	bearbeitet: Jb, Fi
Plangrundlage: TK 5	Datum: 05.03.2018


Planverfasser:
LANDSCHAFTSPLANUNG JACOB
Freie Landschaftsarchitektin bdlA


Ochsenzoller Str. 142a Tel. 040/52 19 75-0 info@LP-JACOB.de
22848 Norderstedt Fax 040/52 19 75-10 www.LP-JACOB.de

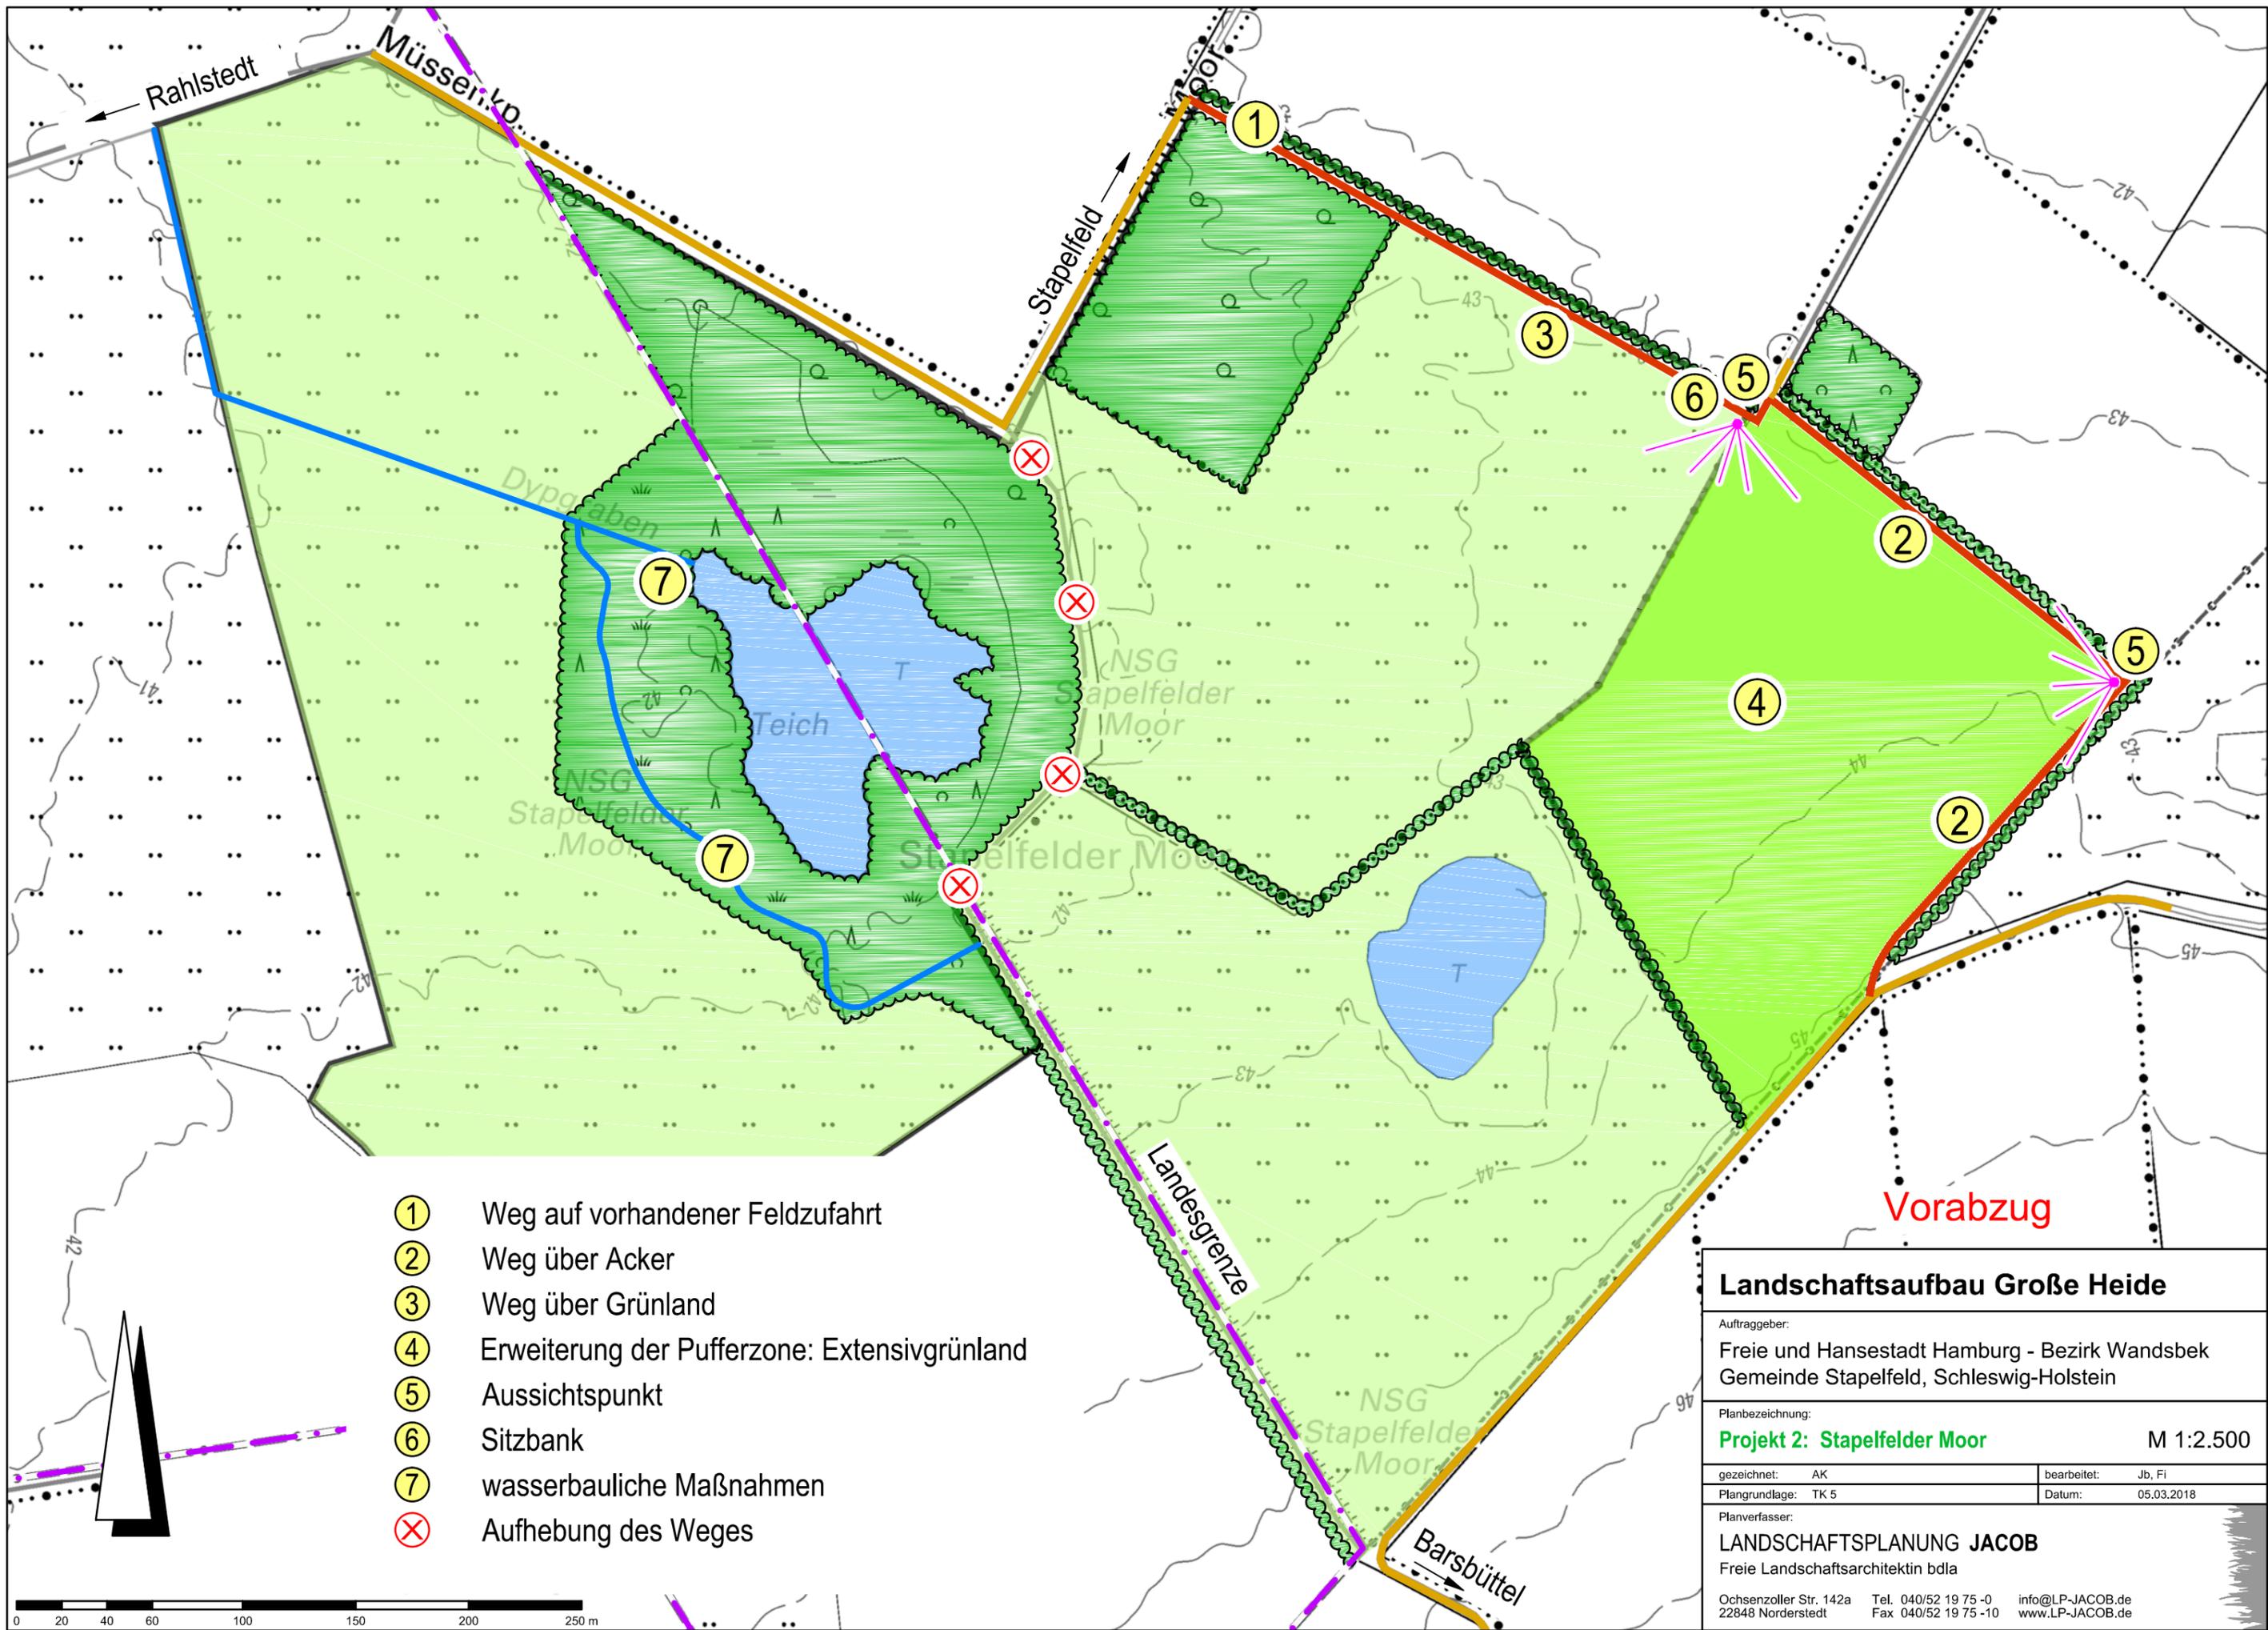

- ① Weg auf vorhandener Feldzufahrt
- ② Weg über Acker
- ③ Weg über Grünland
- ④ Erweiterung der Pufferzone: Extensivgrünland
- ⑤ Aussichtspunkt
- ⑥ Sitzbank
- ⑦ wasserbauliche Maßnahmen
- ⊗ Aufhebung des Weges

Landschaftsaufbau Große Heide	
Auftraggeber: Freie und Hansestadt Hamburg - Bezirk Wandsbek Gemeinde Stapelfeld, Schleswig-Holstein	
Planbezeichnung: Projekt 2: Stapelfelder Moor	M 1:2.500
gezeichnet: AK	bearbeitet: Jb, Fi
Plangrundlage: TK 5	Datum: 05.03.2018
Planverfasser: LANDSCHAFTSPANUNG JACOB Freie Landschaftsarchitektin bdlA	
Ochsenzoller Str. 142a Tel. 040/52 19 75 -0 info@LP-JACOB.de 22848 Norderstedt Fax 040/52 19 75 -10 www.LP-JACOB.de	

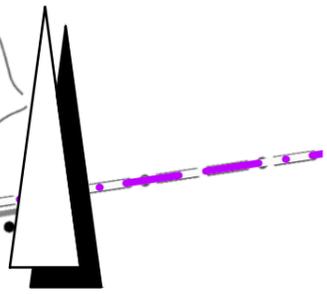

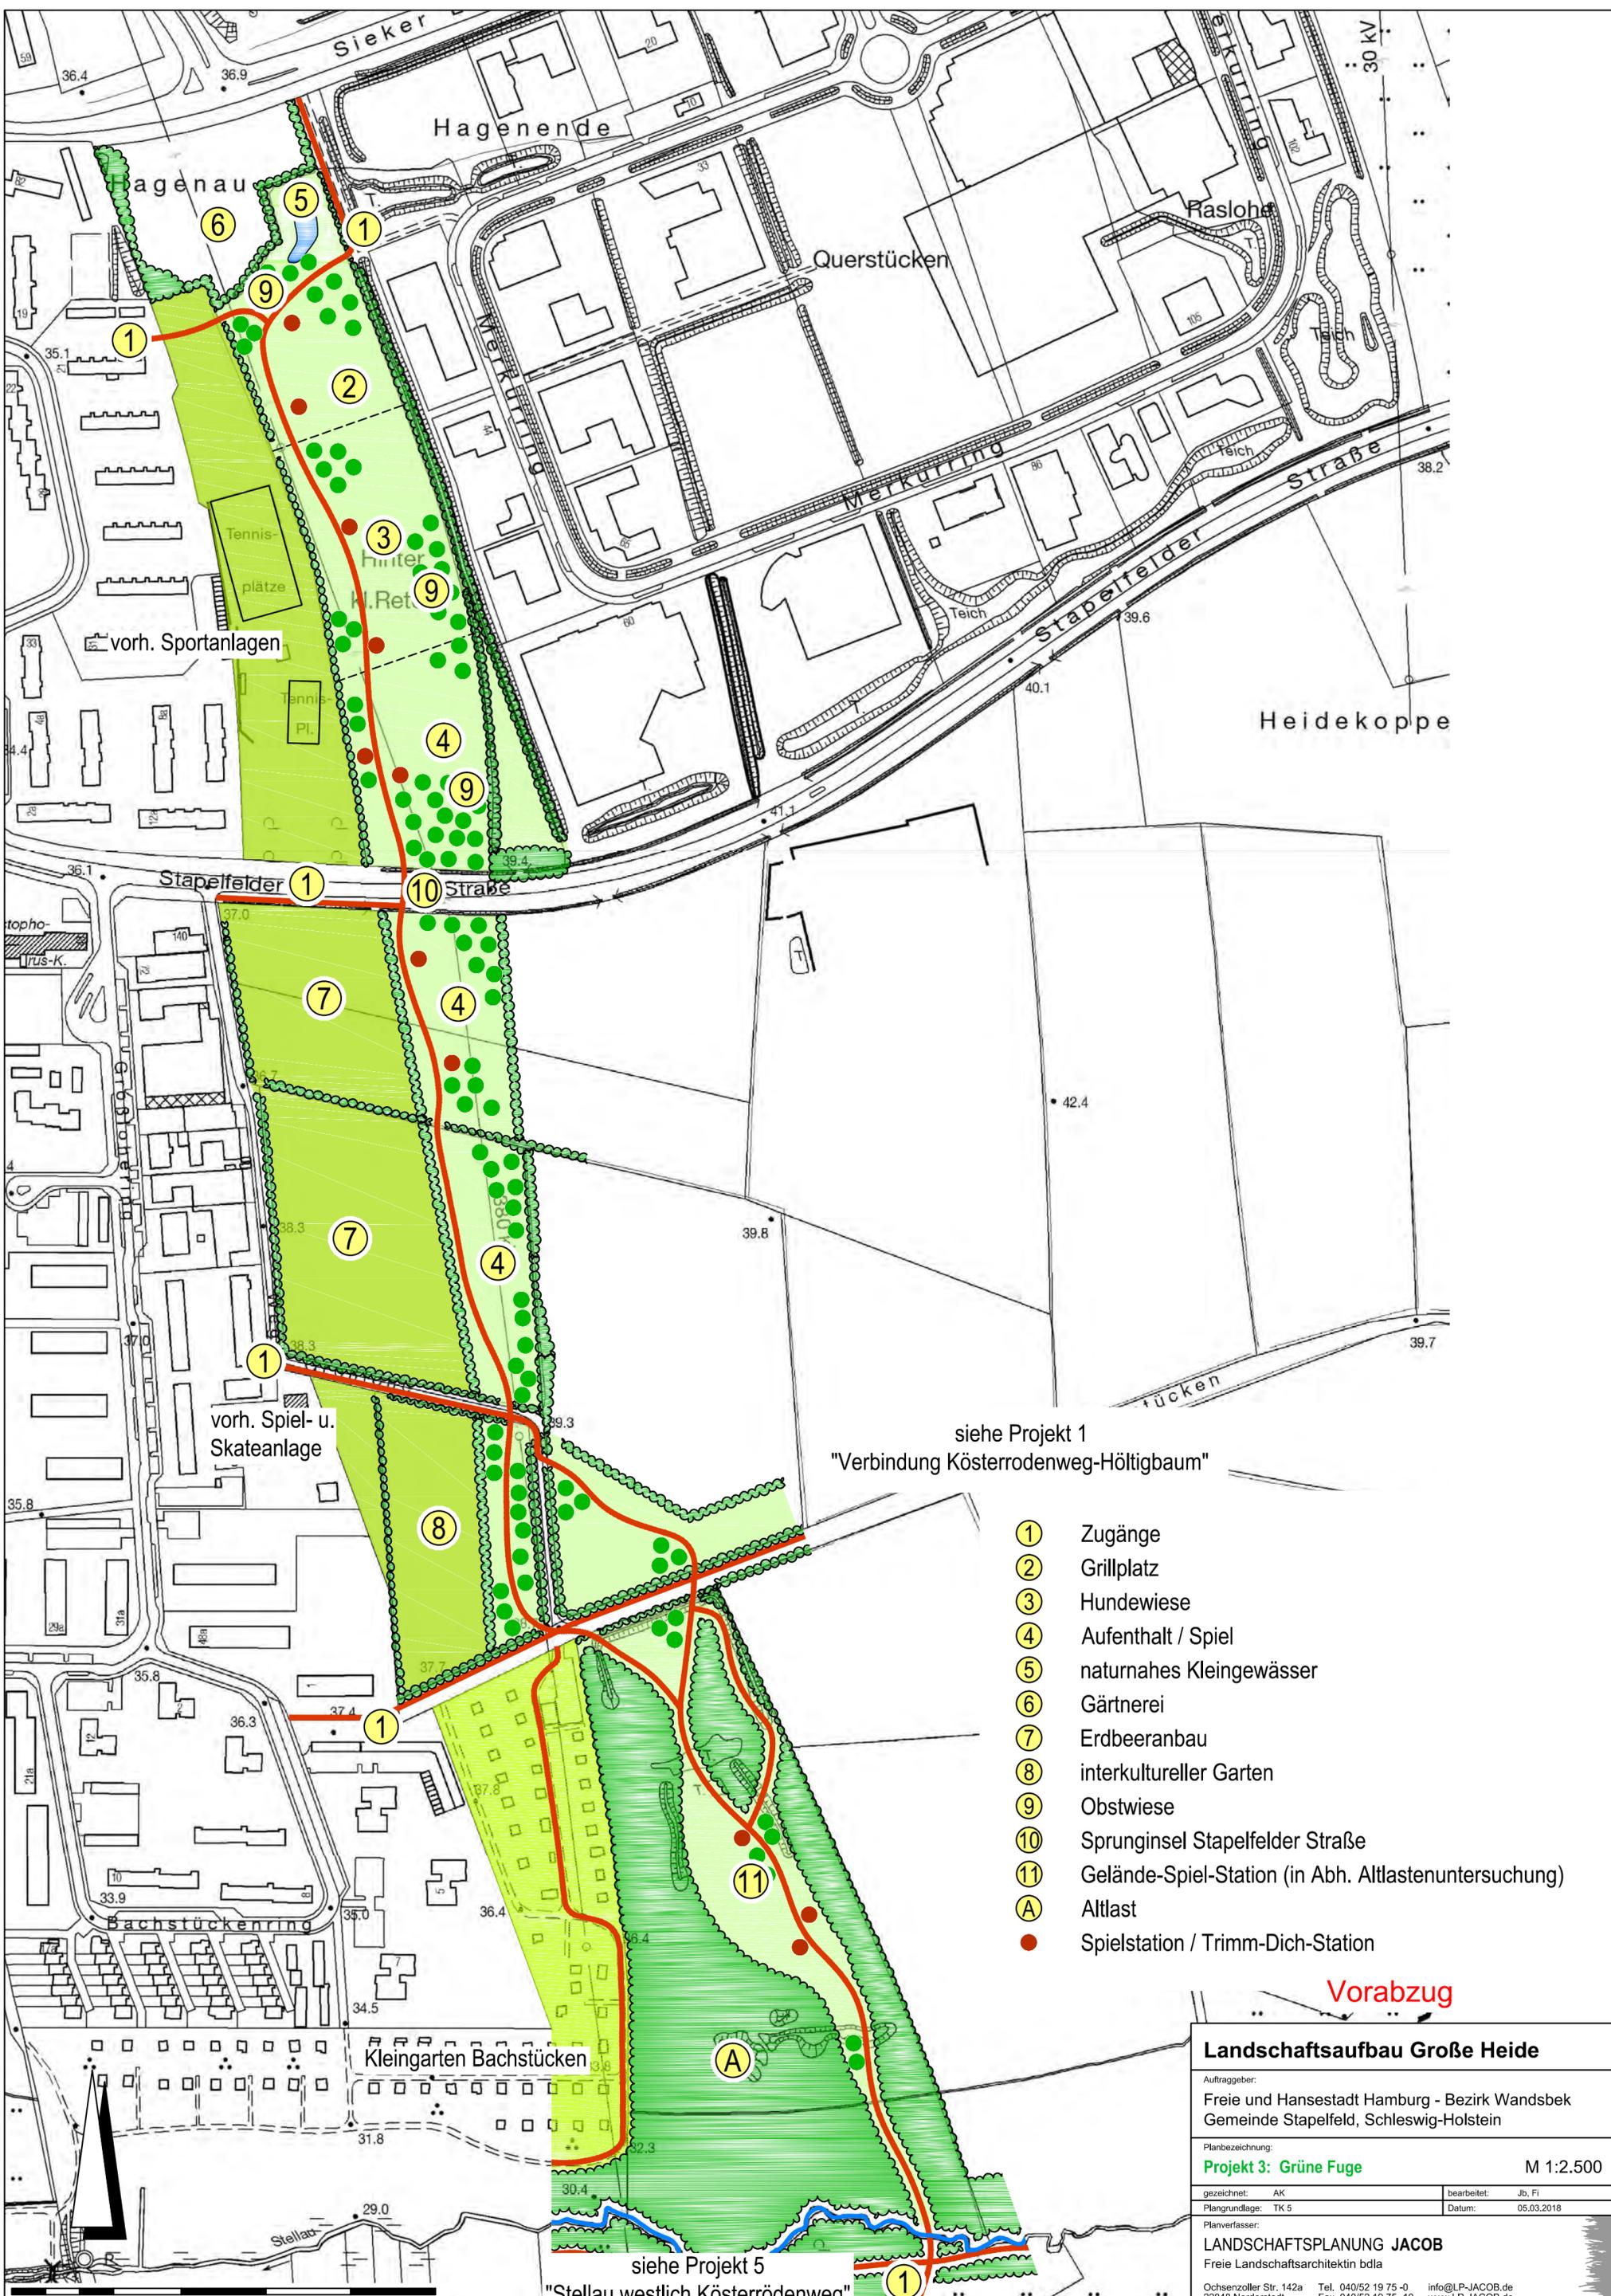


siehe Projekt 1
"Verbindung Kösterrodenweg-Höltigbaum"


- ① Zugänge
- ② Grillplatz
- ③ Hundewiese
- ④ Aufenthalt / Spiel
- ⑤ naturnahes Kleingewässer
- ⑥ Gärtnerei
- ⑦ Erdbeeranbau
- ⑧ interkultureller Garten
- ⑨ Obstwiese
- ⑩ Sprunginsel Stapelfelder Straße
- ⑪ Gelände-Spiel-Station (in Abh. Altlastenuntersuchung)
- A Altlast
- Spielstation / Trimm-Dich-Station

Vorabzug

Landschaftsaufbau Große Heide	
Auftraggeber: Freie und Hansestadt Hamburg - Bezirk Wandsbek Gemeinde Stapelfeld, Schleswig-Holstein	
Planbezeichnung: Projekt 3: Grüne Fuge	M 1:2.500
gezeichnet: AK	bearbeitet: Jb, Fi
Plangrundlage: TK 5	Datum: 05.03.2018
Planverfasser: LANDSCHAFTSPLANUNG JACOB Freie Landschaftsarchitektin bda	
Ochsenzoller Str. 142a Tel. 040/52 19 75 -0 info@LP-JACOB.de 22848 Norderstedt Fax 040/52 19 75 -10 www.LP-JACOB.de	

siehe Projekt 5
"Stellau westlich Kösterrodenweg"

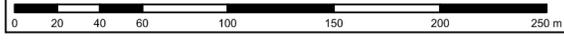


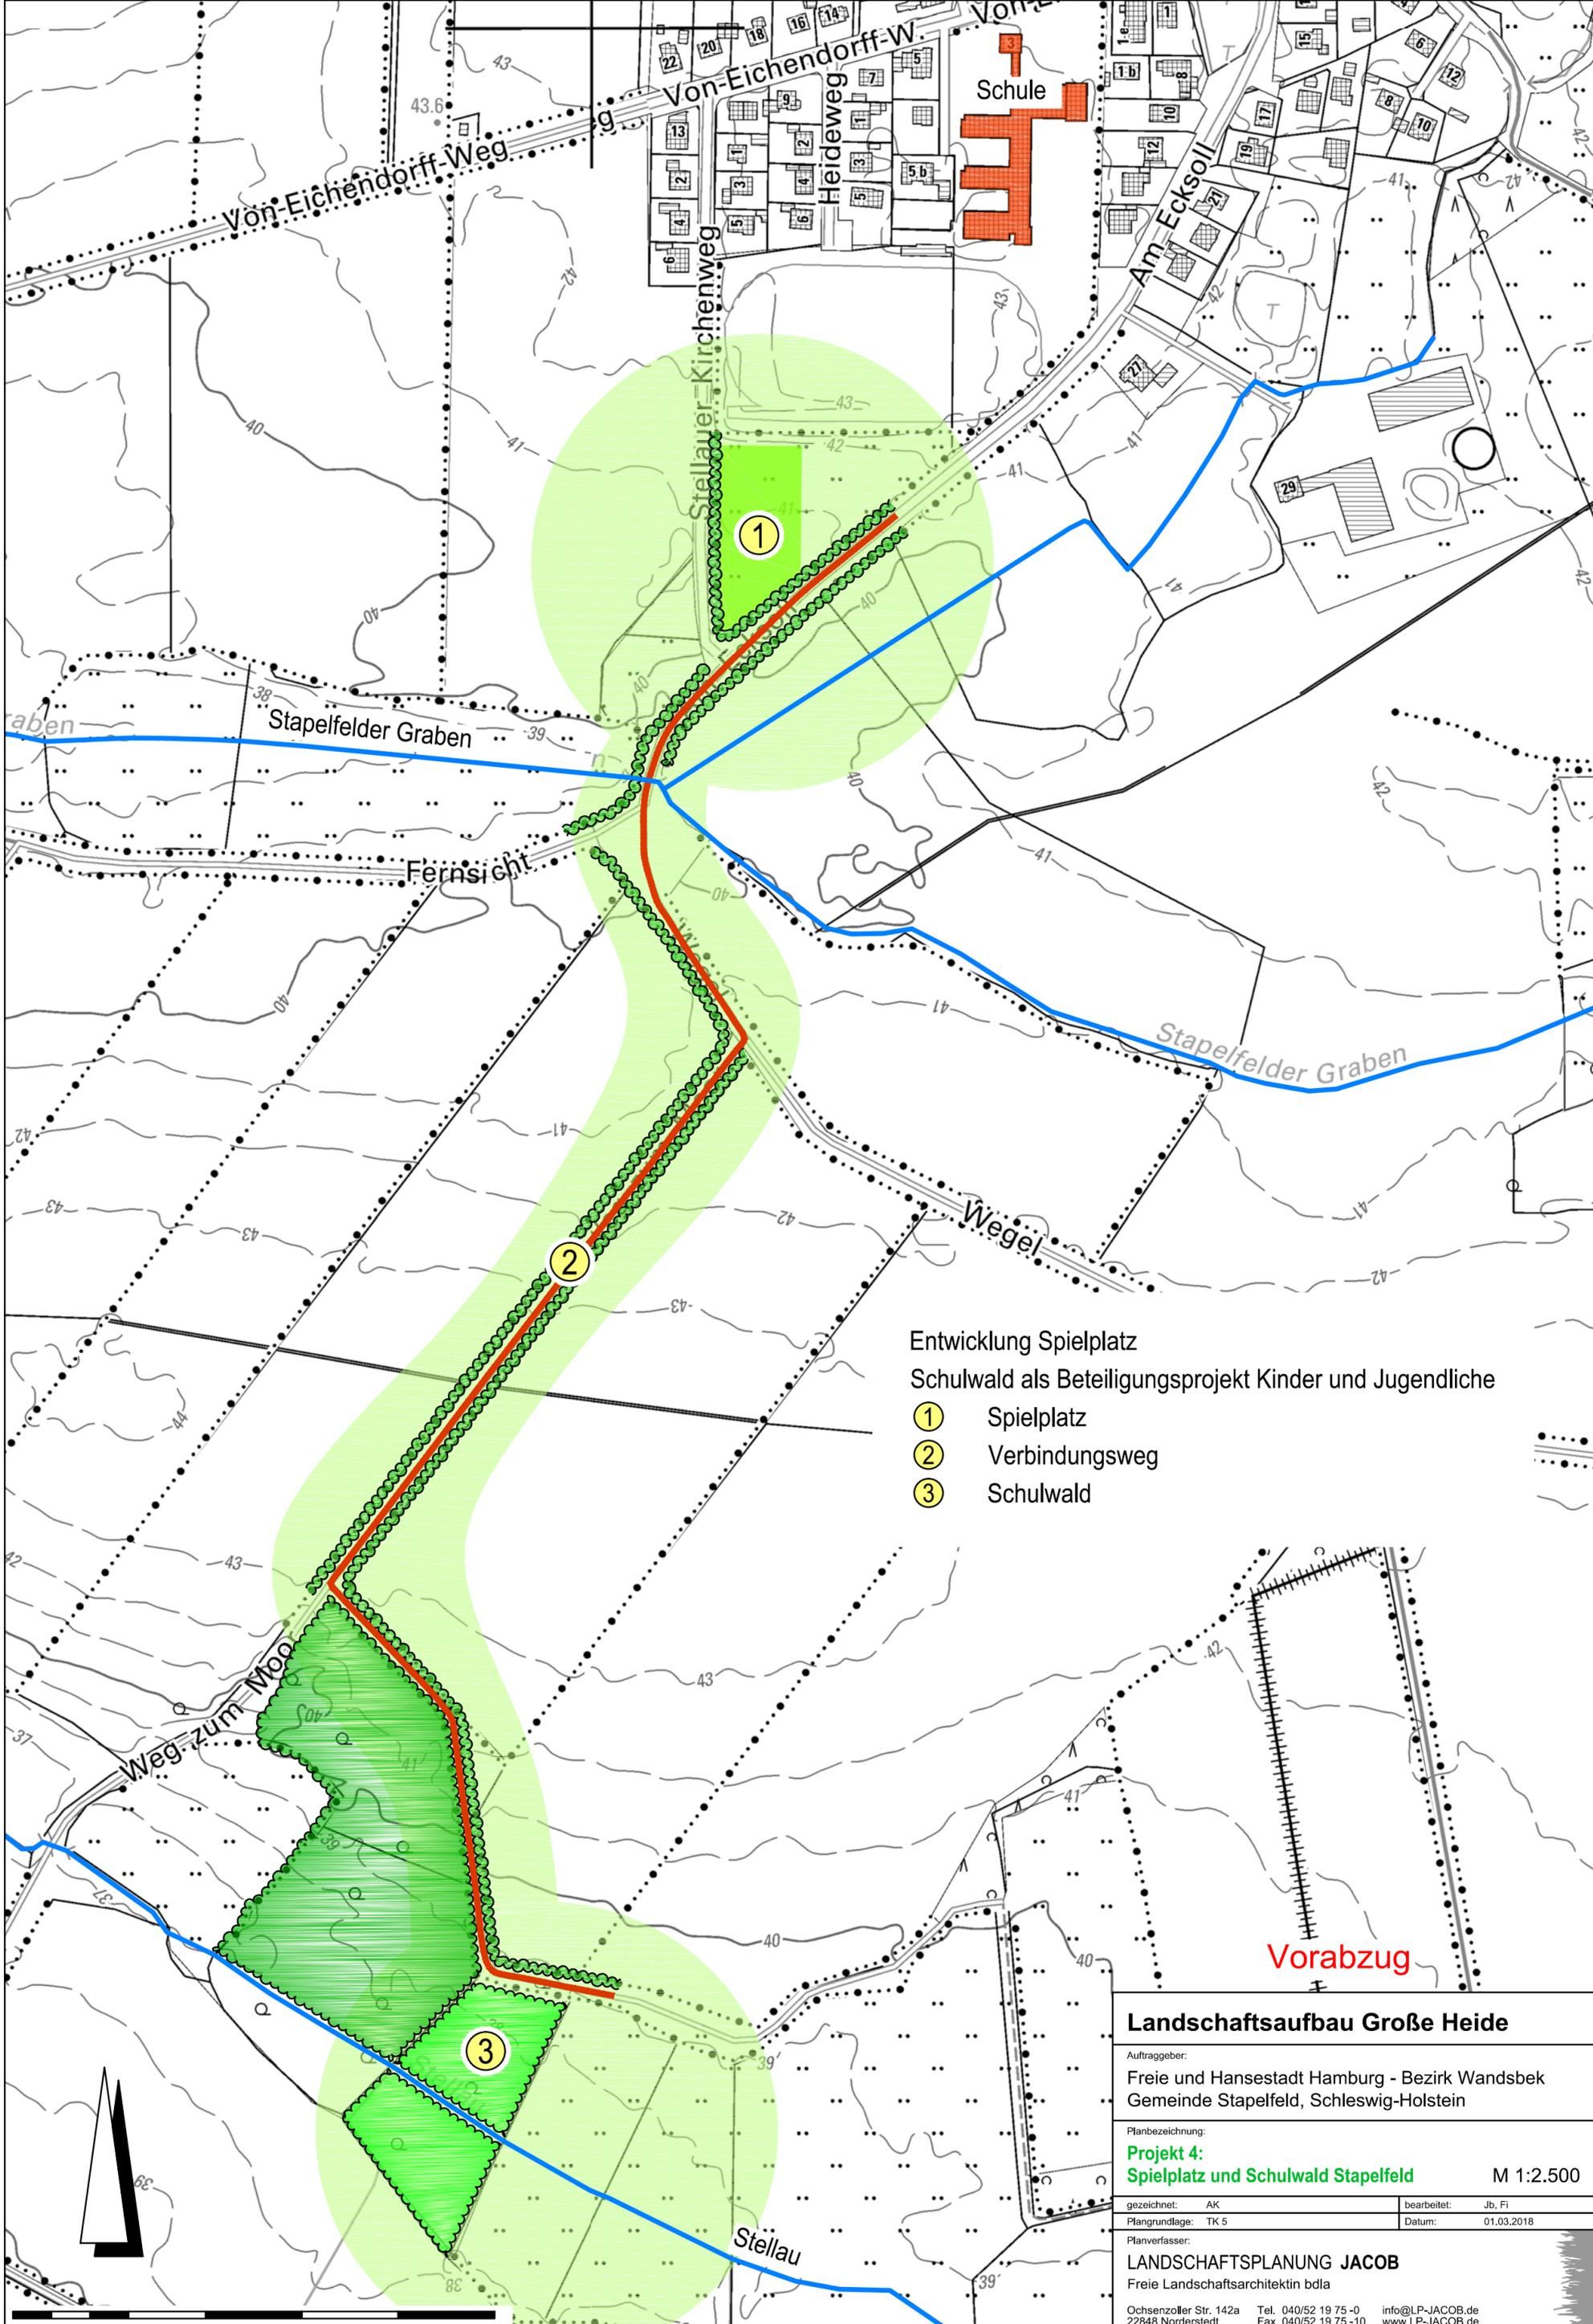


- Entwicklung Spielplatz
 Schulwald als Beteiligungsprojekt Kinder und Jugendliche
- ① Spielplatz
 - ② Verbindungsweg
 - ③ Schulwald

Vorabzug

Landschaftsaufbau Große Heide	
Auftraggeber: Freie und Hansestadt Hamburg - Bezirk Wandsbek Gemeinde Stapelfeld, Schleswig-Holstein	
Planbezeichnung: Projekt 4: Spielplatz und Schulwald Stapelfeld	
gezeichnet: AK	bearbeitet: Jb, Fi
Plangrundlage: TK 5	Datum: 01.03.2018
Planverfasser: LANDSCHAFTSPANUNG JACOB Freie Landschaftsarchitektur bda	
Ochsenzoller Str. 142a Tel. 040/52 19 75 -0 info@LP-JACOB.de 22848 Norderstedt Fax 040/52 19 75 -10 www.LP-JACOB.de	

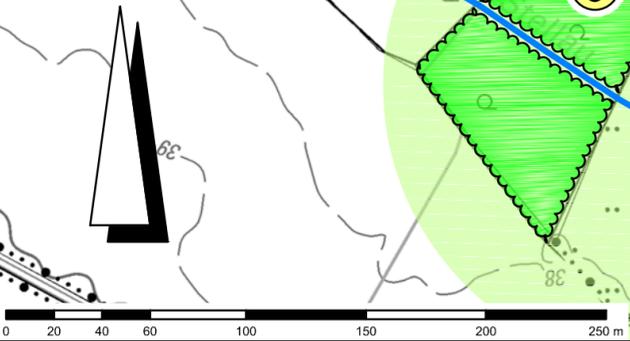

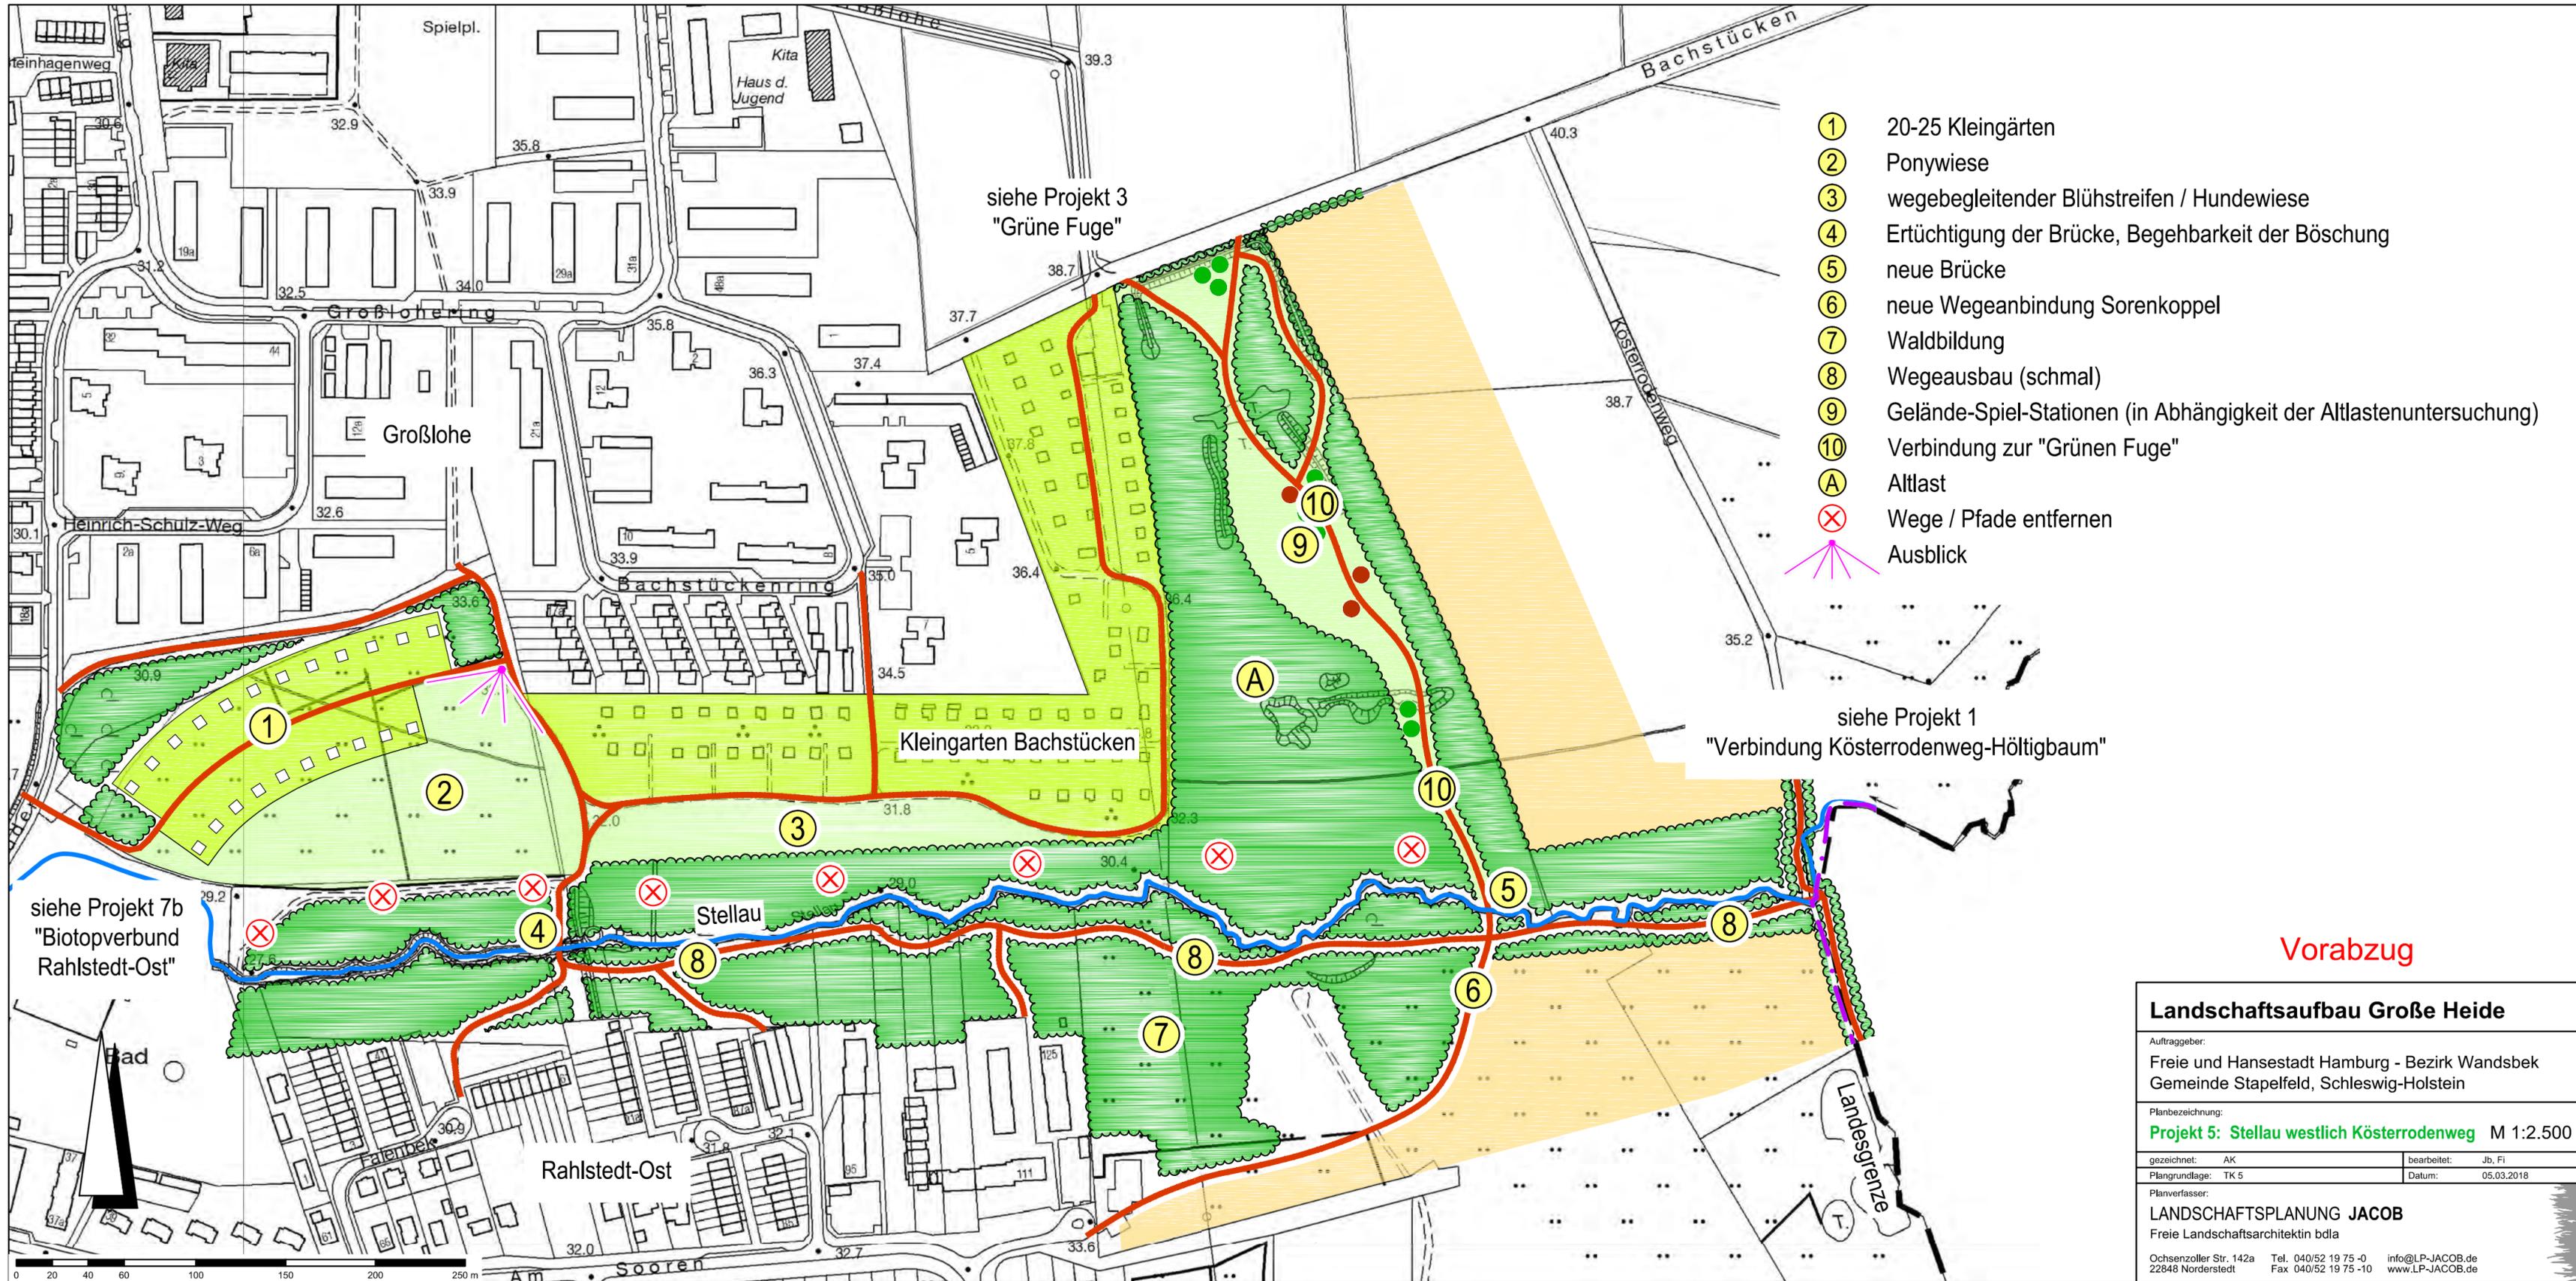

- ① 20-25 Kleingärten
- ② Ponywiese
- ③ wegebegleitender Blühstreifen / Hundewiese
- ④ Ertüchtigung der Brücke, Begehbarkeit der Böschung
- ⑤ neue Brücke
- ⑥ neue Wegeanbindung Sorenkoppel
- ⑦ Waldbildung
- ⑧ Wegeausbau (schmal)
- ⑨ Gelände-Spiel-Stationen (in Abhängigkeit der Altlastenuntersuchung)
- ⑩ Verbindung zur "Grünen Fuge"
- A Altlast
- ⊗ Wege / Pfade entfernen
- ☆ Ausblick

Vorabzug

Landschaftsaufbau Große Heide


Auftraggeber:
Freie und Hansestadt Hamburg - Bezirk Wandsbek
Gemeinde Stapelfeld, Schleswig-Holstein

Planbezeichnung:
Projekt 5: Stellau westlich Kösterrodenweg M 1:2.500

gezeichnet: AK	bearbeitet: Jb, Fi
Plangrundlage: TK 5	Datum: 05.03.2018

Planverfasser:
LANDSCHAFTSPLANUNG JACOB
Freie Landschaftsarchitektin bda

Ochsenzoller Str. 142a Tel. 040/52 19 75 -0 info@LP-JACOB.de
22848 Norderstedt Fax 040/52 19 75 -10 www.LP-JACOB.de

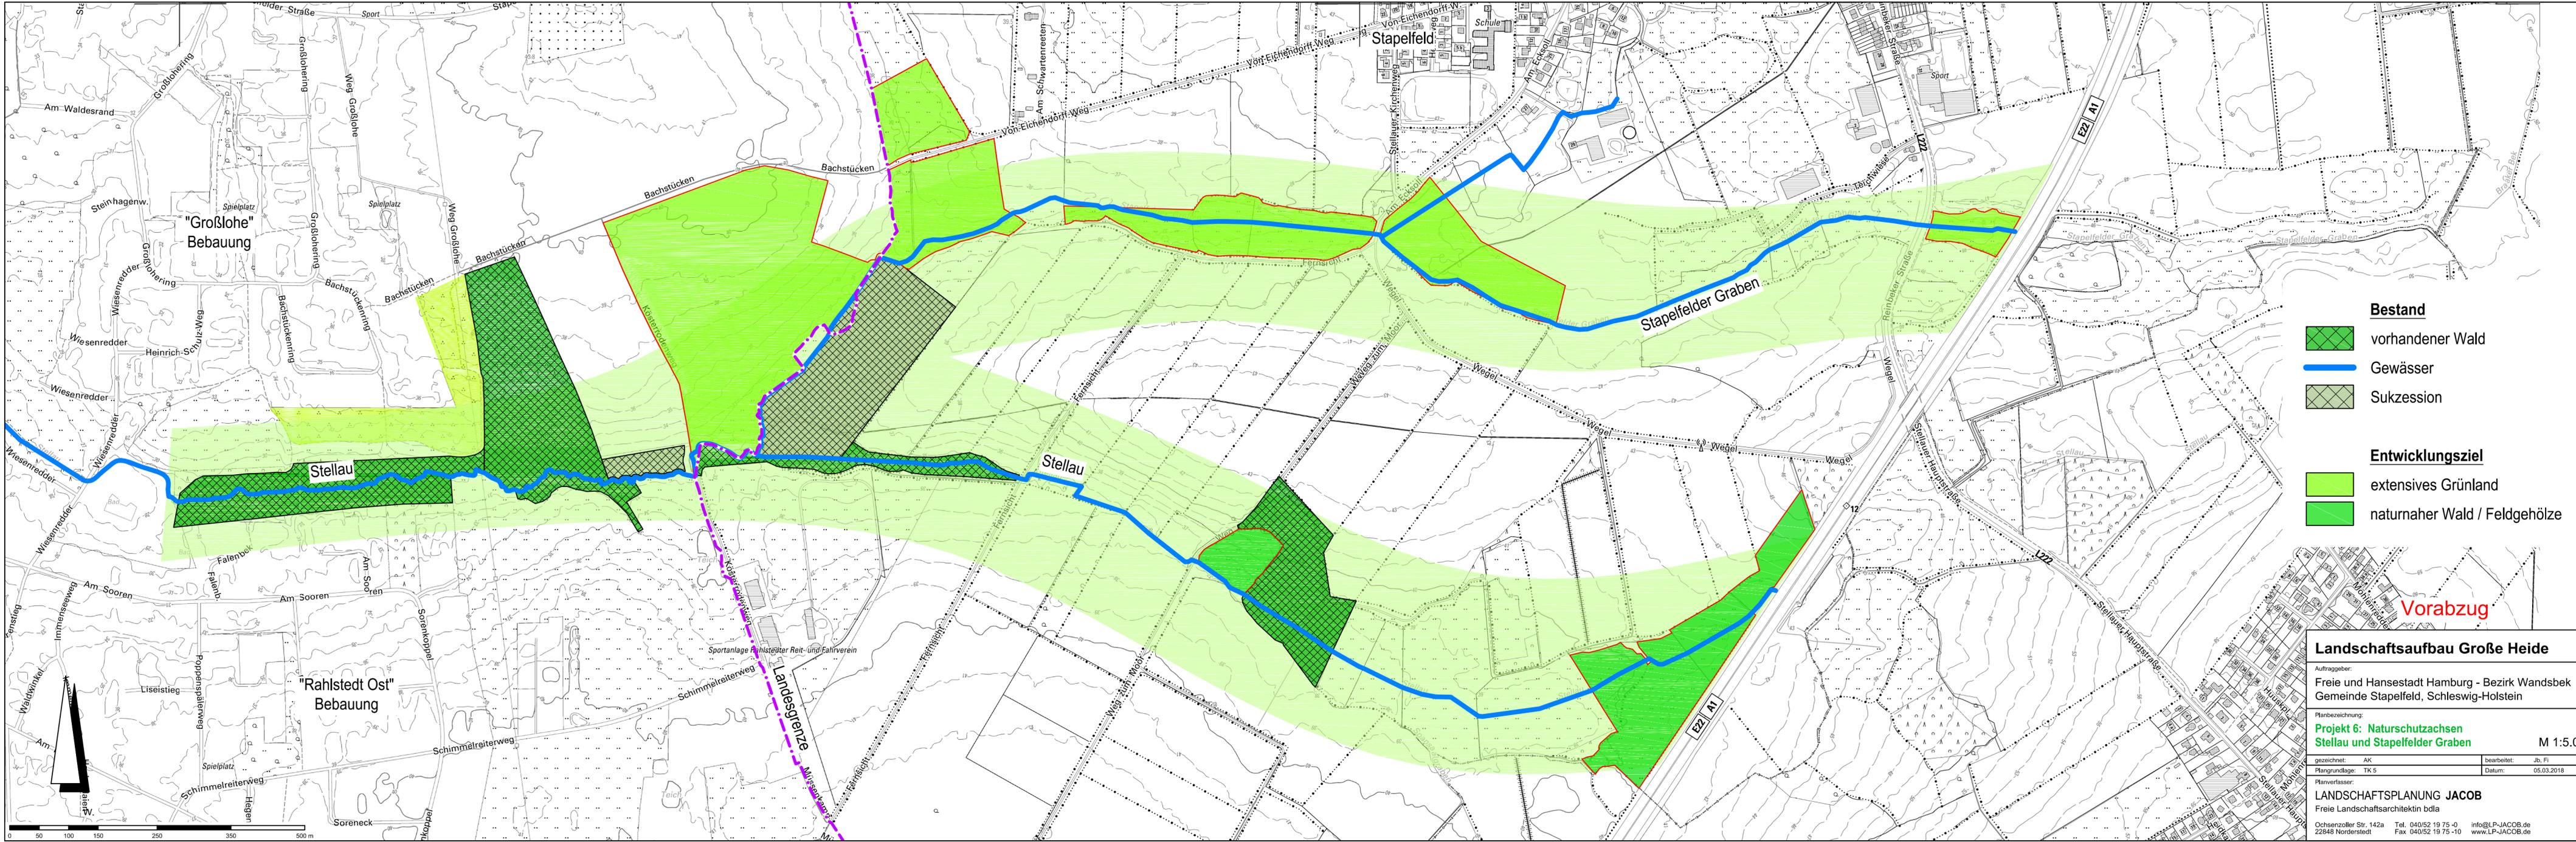

- Bestand**
- vorhandener Wald
 - Gewässer
 - Sukzession
- Entwicklungsziel**
- extensives Grünland
 - naturnaher Wald / Feldgehölze

Vorabzug

Landschaftsaufbau Große Heide

Auftraggeber:
Freie und Hansestadt Hamburg - Bezirk Wandsbek
Gemeinde Stapelfeld, Schleswig-Holstein

Planbezeichnung:
**Projekt 6: Naturschutzachsen
Stellau und Stapelfelder Graben** M 1:5.000

gezeichnet: AK bearbeitet: Jb, Fl
Plangrundlage: TK 5 Datum: 05.03.2018

Planverfasser:
LANDSCHAFTSPLANUNG JACOB
Freie Landschaftsarchitektin bda
Ochsenzoller Str. 142a Tel. 040/52 19 75 -0 info@LP-JACOB.de
22848 Norderstedt Fax 040/52 19 75 -10 www.LP-JACOB.de



- ① Wildschutztunnel: (Machbarkeitsstudie)
 - biologisches Gutachten zur Erforderlichkeit
 - bei Straßenvollausbau
- ② Wildschutzzaun

Vorabzug

Landschaftsaufbau Große Heide


Auftraggeber:
 Freie und Hansestadt Hamburg - Bezirk Wandsbek
 Gemeinde Stapelfeld, Schleswig-Holstein

Planbezeichnung:
Projekt 7a: Biotopverbund Höltigbaum M 1:5.000

gezeichnet: AK bearbeitet: Jb, FI
 Plangrundlage: TK 5 Datum: 05.03.2018

Planverfasser:
LANDSCHAFTSPLANUNG JACOB
 Freie Landschaftsarchitektin bda

Ochsenzoller Str. 142a Tel. 040/52 19 75 -0 info@LP-JACOB.de
 22848 Norderstedt Fax 040/52 19 75 -10 www.LP-JACOB.de

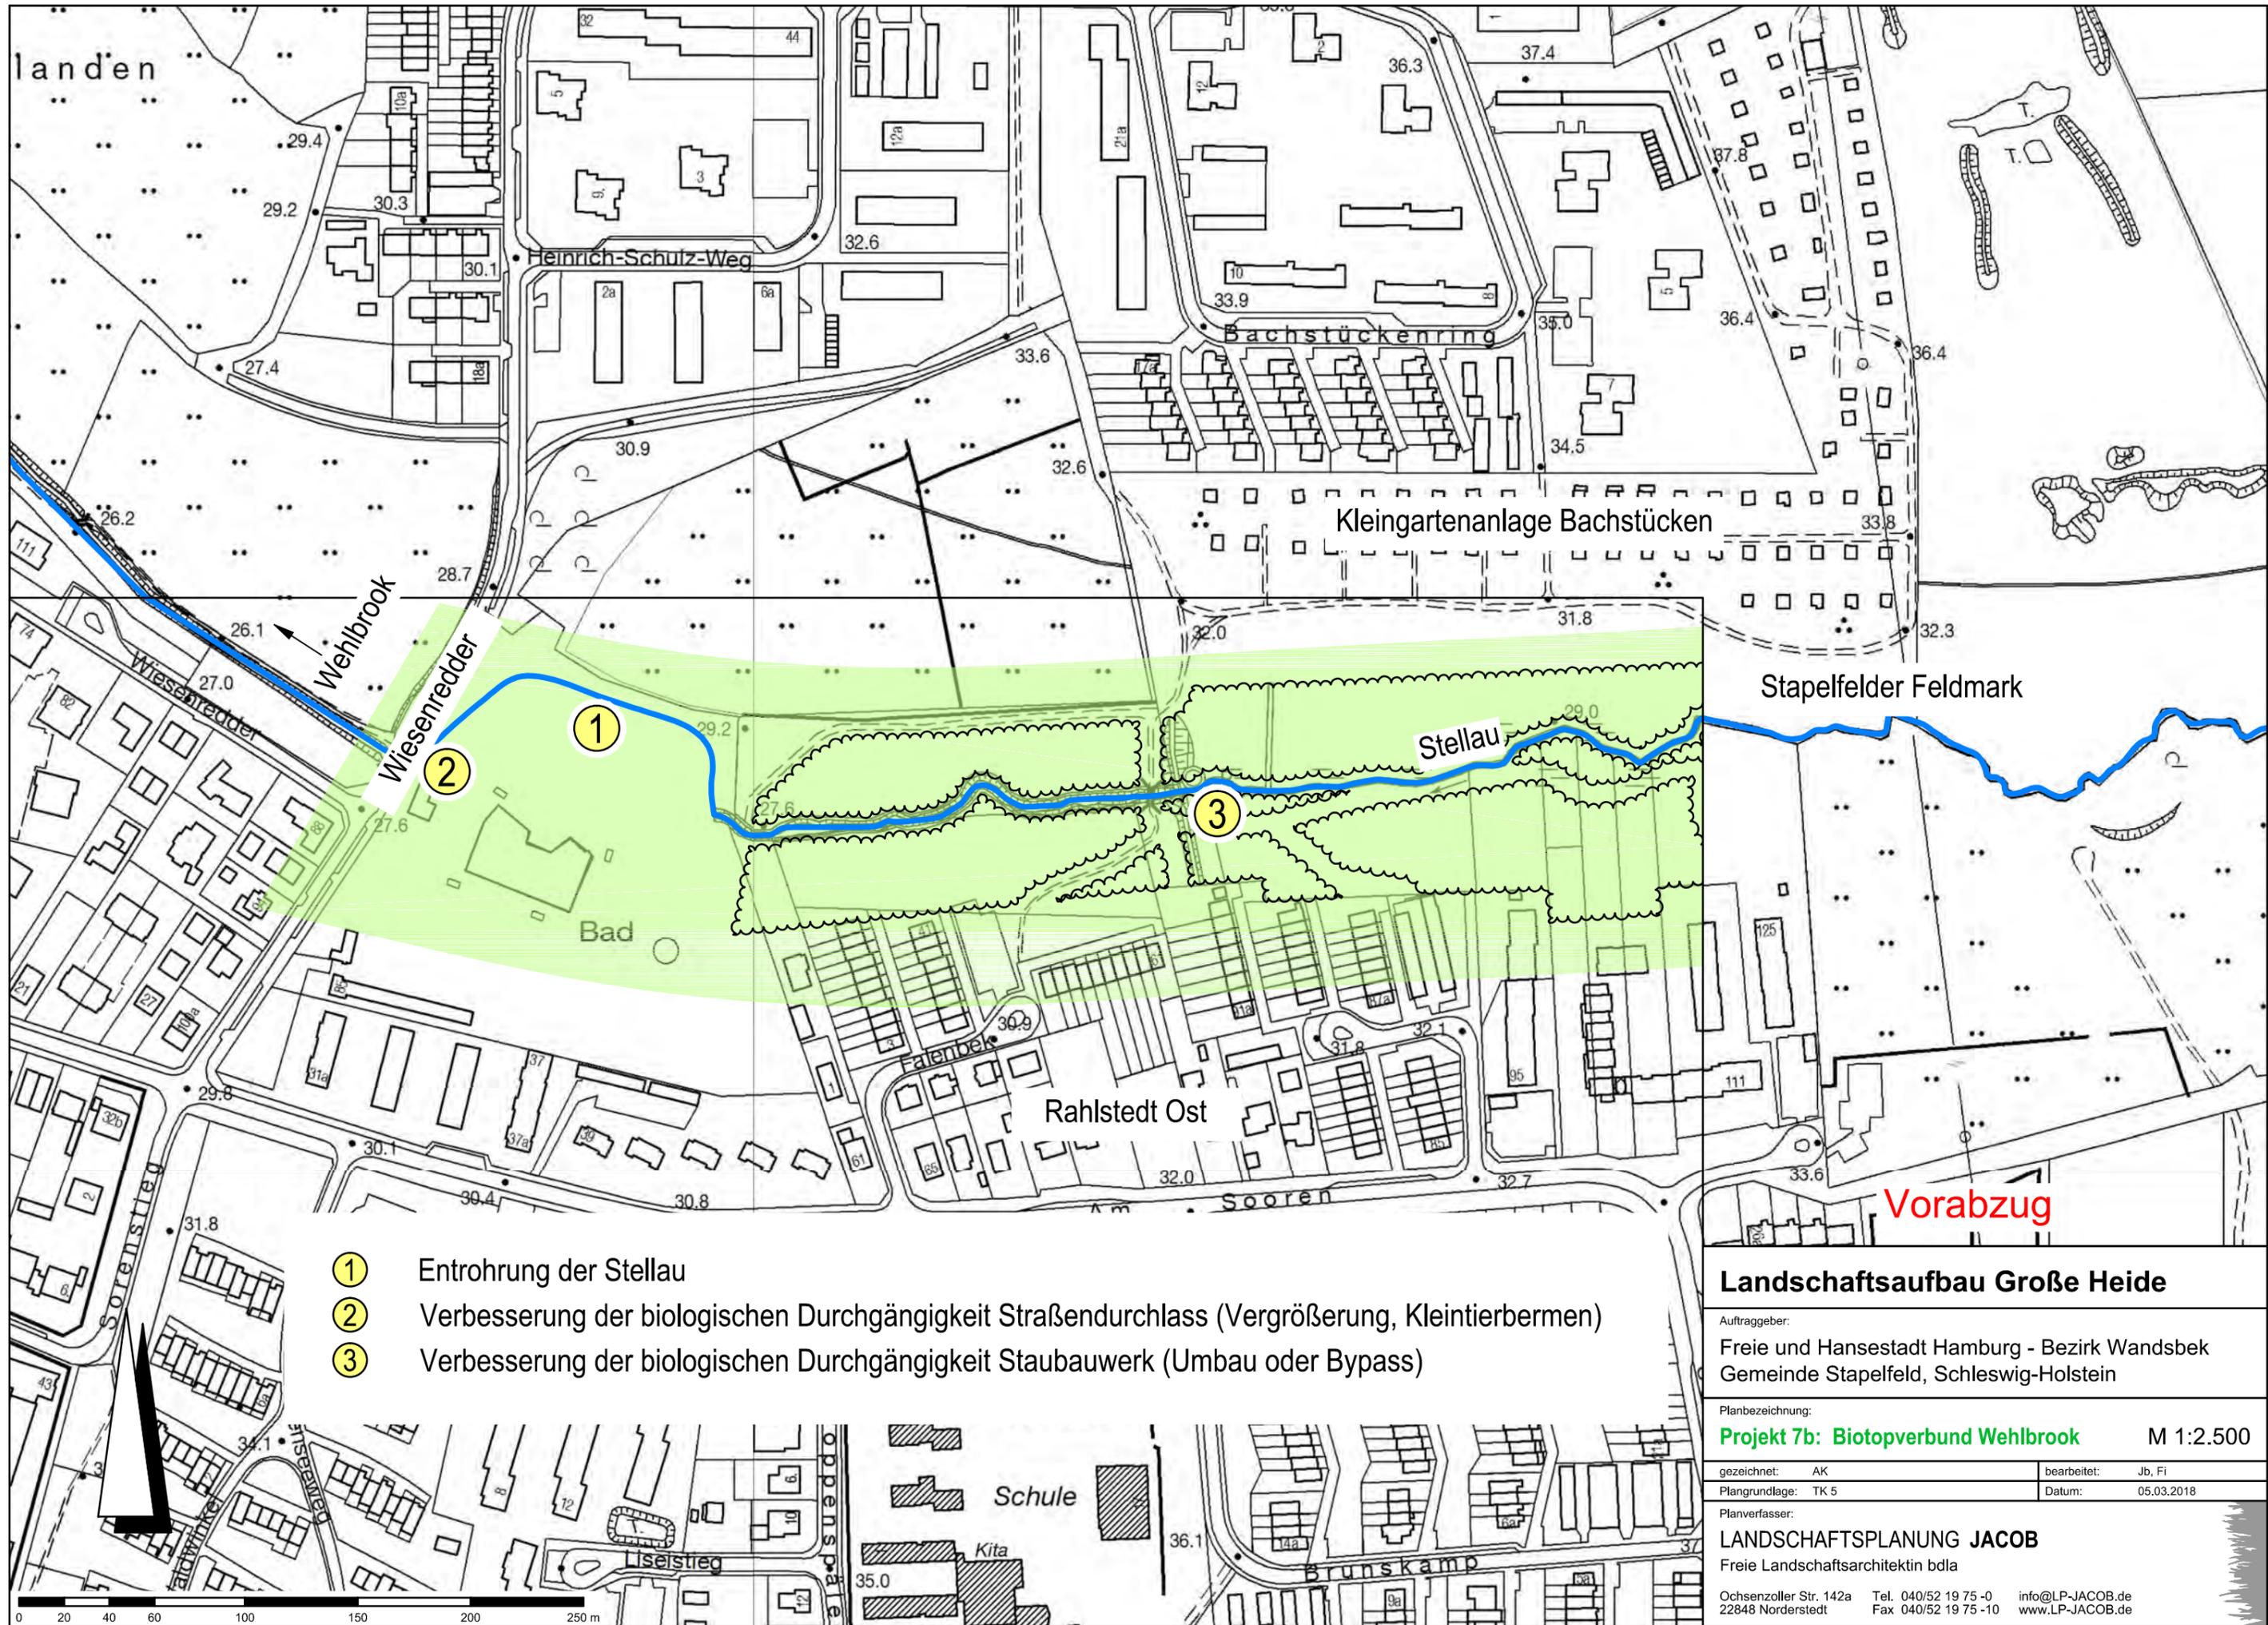

- ① Entrohrung der Stellau
- ② Verbesserung der biologischen Durchgängigkeit Straßendurchlass (Vergrößerung, Kleintierbermen)
- ③ Verbesserung der biologischen Durchgängigkeit Staubauwerk (Umbau oder Bypass)

Landschaftsaufbau Große Heide

Auftraggeber:
Freie und Hansestadt Hamburg - Bezirk Wandsbek
Gemeinde Stapelfeld, Schleswig-Holstein

Planbezeichnung:
Projekt 7b: Biotopverbund Wehlbrook M 1:2.500

gezeichnet: AK	bearbeitet: Jb, Fi
Plangrundlage: TK 5	Datum: 05.03.2018

Planverfasser:
LANDSCHAFTSPANUNG JACOB
Freie Landschaftsarchitektin bdl

Ochsenzoller Str. 142a Tel. 040/52 19 75 -0 info@LP-JACOB.de
22848 Norderstedt Fax 040/52 19 75 -10 www.LP-JACOB.de